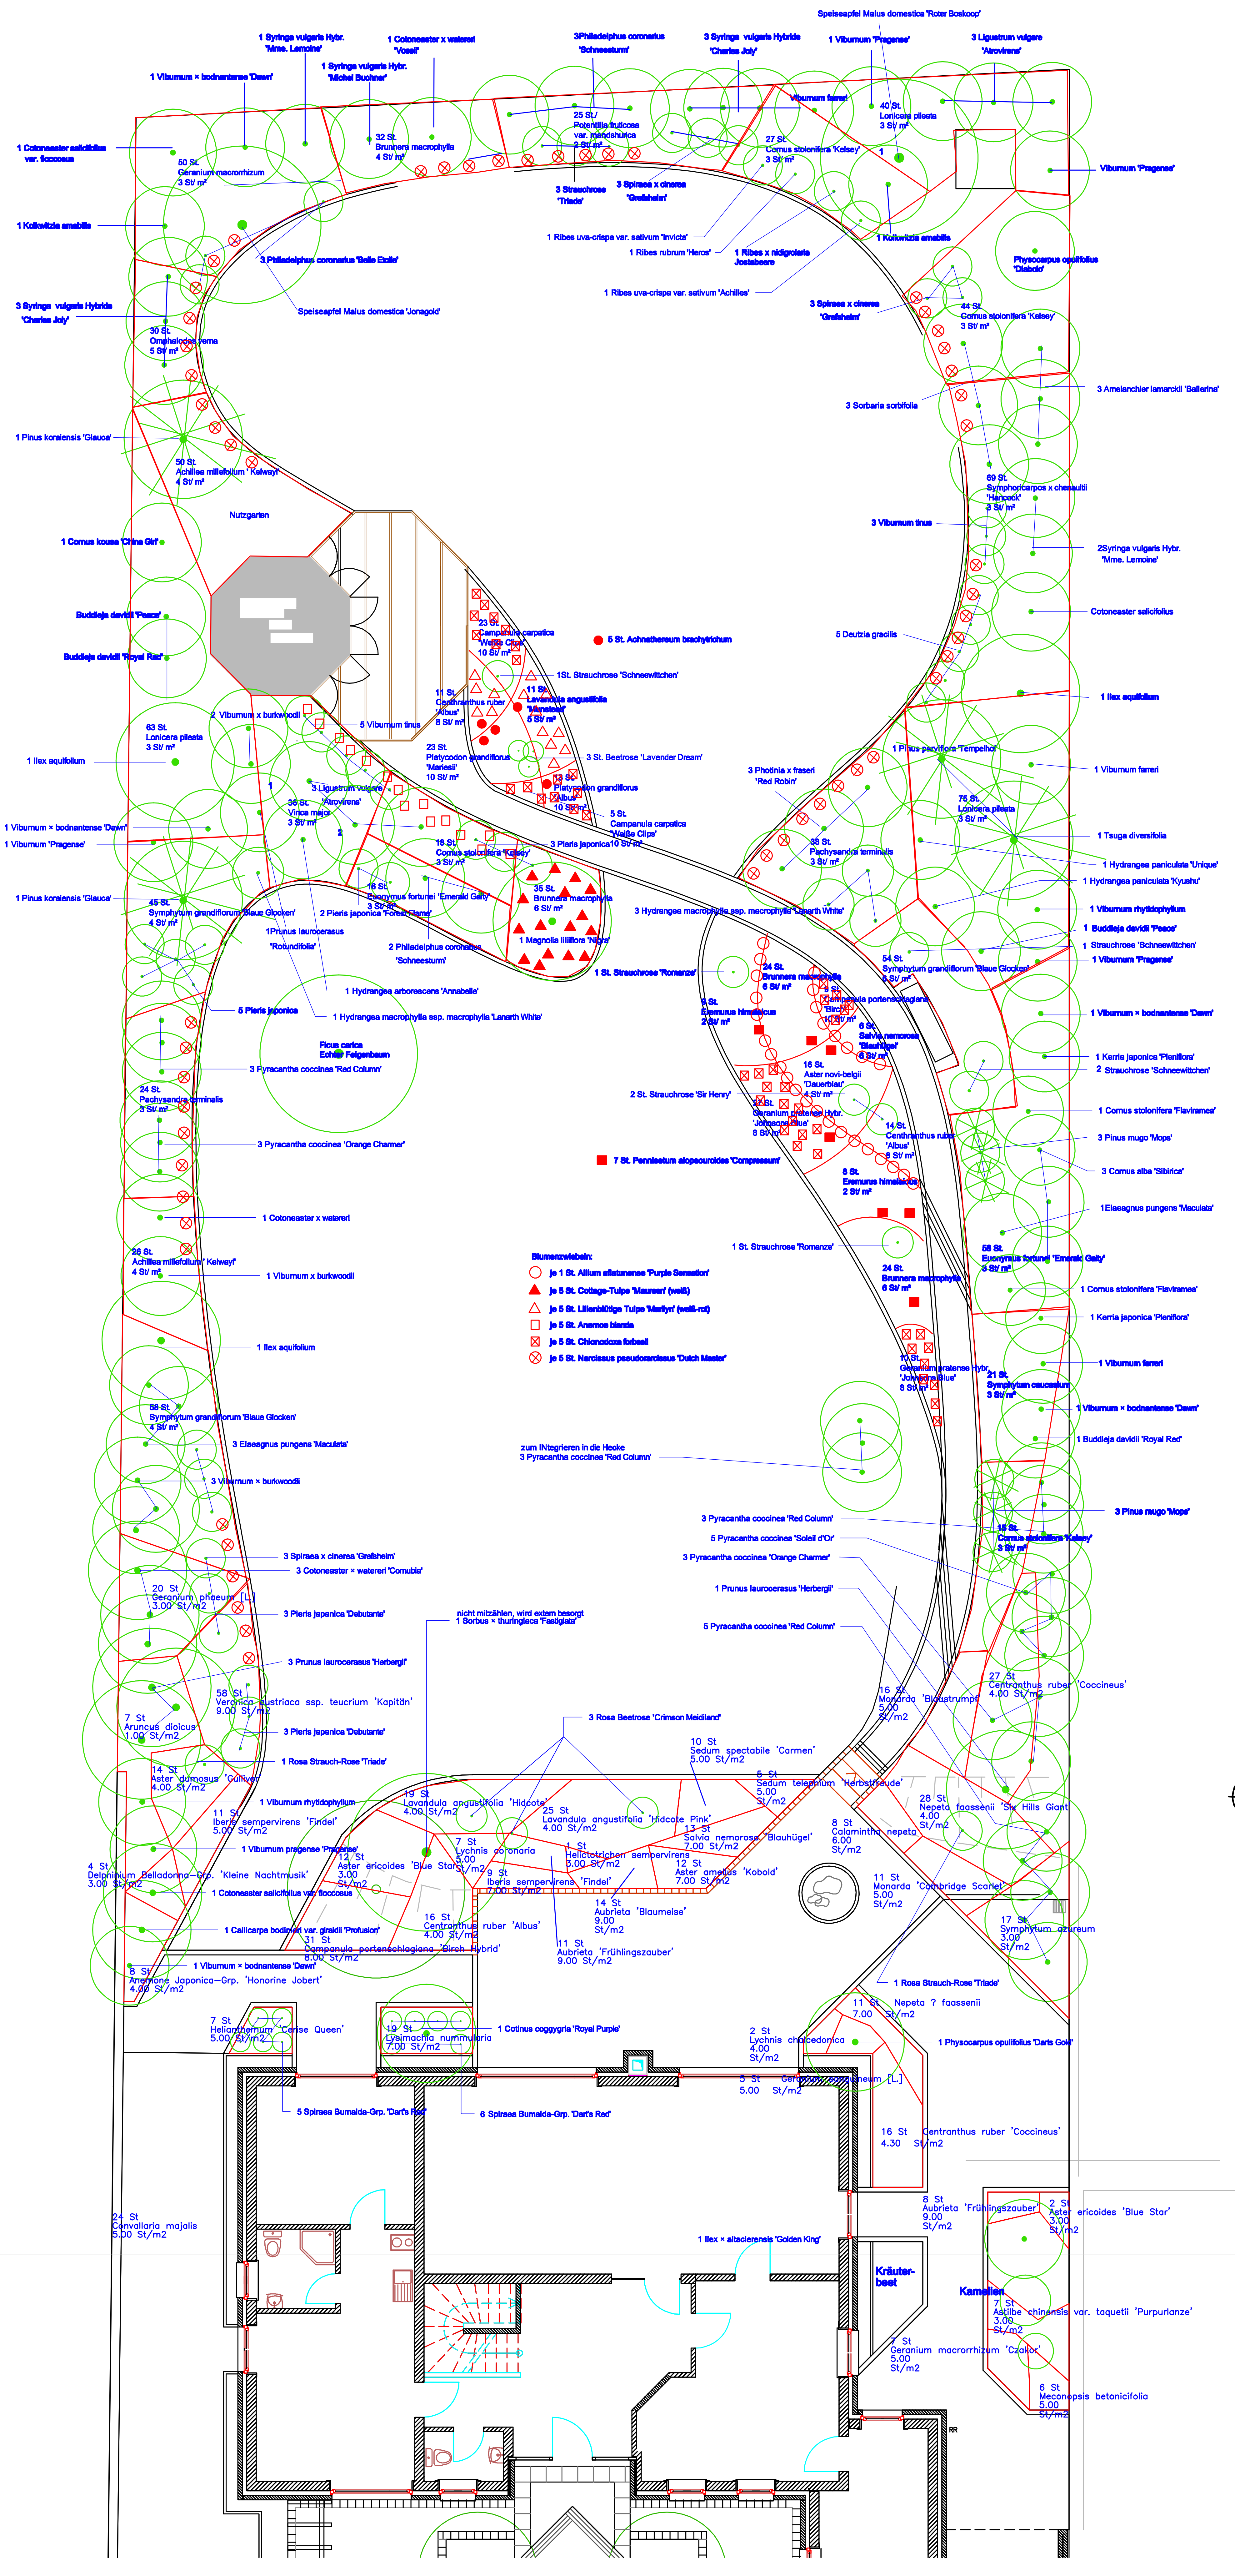
Speiseapfel Malus domestica 'Roter Boskoop'
1 Syringa vulgaris Hybr. 'Mme. Lemoine'
1 Cotoneaster x wateri 'Vossii'
3Philadelphus coronarius 'Schneesturm'
3 Syringa vulgaris Hybride 'Charles Joly'
1 Viburnum 'Pragense'
3 Ligustrum vulgare 'Atrovirens'
1 Syringa vulgaris Hybr. 'Michel Buchner'
1 Viburnum × bodnantense 'Dawn'
1 Cotoneaster salicifolius var. floccosus
50 St. Geranium macrorrhizum 3 St/ m²
32 St. Brunnera macrophylla 4 St/ m²
25 St. Potentilla fruticosa var. mandshurica 2 St/ m²
Viburnum farreri
40 St. Lonicera pileata 3 St/ m²
27 St. Cornus stolonifera 'Kelsey' 3 St/ m²
3 Strauchrose 'Triade'
3 Spiraea x cinerea 'Grefsheim'
Viburnum 'Pragense'
1 Kolkwitzia amabilis
3 Philadelphus coronarius 'Belle Etoile'
1 Ribes uva-crispa var. sativum 'Invicta'
1 Ribes rubrum 'Heros'
1 Ribes x nidigrolaria Jostabeere
Physocarpus opulifolius 'Diabolo'
1 Ribes uva-crispa var. sativum 'Achilles'
Speiseapfel Malus domestica 'Jonagold'
3 Syringa vulgaris Hybride 'Charles Joly'
30 St. Omphalodes verna 5 St/ m²
3 Spiraea x cinerea 'Grefsheim'
44 St. Cornus stolonifera 'Kelsey' 3 St/ m²
3 Amelanchier lamarckii 'Ballerina'
3 Sorbaria sorbifolia
1 Pinus koraiensis 'Glauca'
50 St. Achillea millefolium 'Kelway' 4 St/ m²
69 St. Symphoricarpos x chenaultii 'Hancock' 3 St/ m²
Nutzgarten
3 Viburnum tinus
2Syringa vulgaris Hybr. 'Mme. Lemoine'
1 Cornus kousa 'China Girl'
Cotoneaster salicifolius
Buddleja davidii 'Peace'
23 St. Campanula carpatica 'Weiße Clips' 10 St/ m²
5 St. Achnatherum brachytrichum
5 Deutzia gracilis
Buddleja davidii 'Royal Red'
1St. Strauchrose 'Schneewittchen'
11 St. Centranthus ruber 'Albus' 8 St/ m²
11 St. Lavandula angustifolia 'Munstead' 5 St/ m²
1 Ilex aquifolium
2 Viburnum x burkwoodii
5 Viburnum tinus
63 St. Lonicera pileata 3 St/ m²
23 St. Platycodon grandiflorus 'Mariesii' 10 St/ m²
3 St. Beetrose 'Lavender Dream'
1 Pinus parviflora 'Tempelhof'
1 Ilex aquifolium
1 Viburnum farreri
3 Photinia x fraseri 'Red Robin'
3 Ligustrum vulgare 'Atrovirens'
36 St. Vinca major 3 St/ m²
25 St. Platycodon grandiflorus 'Albus' 10 St/ m²
5 St. Campanula carpatica 'Weiße Clips'
75 St. Lonicera pileata 3 St/ m²
1 Viburnum × bodnantense 'Dawn'
1 Viburnum 'Pragense'
16 St. Cornus stolonifera 'Kelsey' 3 St/ m²
3 Pieris japonica10 St/ m²
38 St. Pachysandra terminalis 3 St/ m²
1 Tsuga diversifolia
1 Hydrangea paniculata 'Unique'
1 Hydrangea paniculata 'Kyushu'
1 Pinus koraiensis 'Glauca'
45 St. Symphytum grandiflorum 'Blaue Glocken' 4 St/ m²
16 St. Euonymus fortunei 'Emerald Gaity' 3 St/ m²
35 St. Brunnera macrophylla 6 St/ m²
2 Pieris japonica 'Forest Flame'
3 Hydrangea macrophylla ssp. macrophylla 'Lanarth White'
1 Viburnum rhytidophyllum
1 Buddleja davidii 'Peace'
1 Strauchrose 'Schneewittchen'
1 Viburnum 'Pragense'
1Prunus laurocerasus 'Rotundifolia'
2 Philadelphus coronarius 'Schneesturm'
1 Magnolia liliiflora 'Nigra'
1 St. Strauchrose 'Romanze'
54 St. Symphytum grandiflorum 'Blaue Glocken' 8 St/ m²
1 Hydrangea arborescens 'Annabelle'
24 St. Brunnera macrophylla 6 St/ m²
9 St. Campanula portenschlagiana 'Birch Hybrid' 10 St/ m²
5 Pieris japonica
1 Hydrangea macrophylla ssp. macrophylla 'Lanarth White'
8 St. Eremurus himalaicus 2 St/ m²
6 St. Salvia nemorosa 'Blauhügel' 6 St/ m²
1 Viburnum × bodnantense 'Dawn'
Ficus carica Echter Feigenbaum
3 Pyracantha coccinea 'Red Column'
1 Kerria japonica 'Pleniflora'
2 Strauchrose 'Schneewittchen'
16 St. Aster novi-belgii 'Dauerblau' 4 St/ m²
24 St. Pachysandra terminalis 3 St/ m²
2 St. Strauchrose 'Sir Henry'
21 St. Geranium pratense Hybr. 'Johnson's Blue' 8 St/ m²
1 Cornus stolonifera 'Flaviramea'
3 Pinus mugo 'Mops'
14 St. Centranthus ruber 'Albus' 8 St/ m²
3 Cornus alba 'Sibirica'
3 Pyracantha coccinea 'Orange Charmer'
7 St. Pennisetum alopecuroides 'Compressum'
8 St. Eremurus himalaicus 2 St/ m²
1Elaeagnus pungens 'Maculata'
1 Cotoneaster x wateri
1 St. Strauchrose 'Romanze'
58 St. Euonymus fortunei 'Emerald Gaity' 3 St/ m²
28 St. Achillea millefolium 'Kelway' 4 St/ m²
Blumenzwiebeln:
○ je 1 St. Allium aflatunense 'Purple Sensation'
▲ je 5 St. Cottage-Tulpe 'Maureen' (weiß)
△ je 5 St. Lilienblütige Tulpe 'Marilyn' (weiß-rot)
□ je 5 St. Anemone blanda
☒ je 5 St. Chionodoxa forbesii
⊗ je 5 St. Narcissus pseudonarcissus 'Dutch Master'
24 St. Brunnera macrophylla 6 St/ m²
1 Cornus stolonifera 'Flaviramea'
1 Viburnum x burkwoodii
1 Kerria japonica 'Pleniflora'
1 Ilex aquifolium
10 St. Geranium pratense Hybr. 'Johnson's Blue' 8 St/ m²
21 St. Symphytum caucasicum 3 St/ m²
1 Viburnum farreri
58 St. Symphytum grandiflorum 'Blaue Glocken' 4 St/ m²
1 Viburnum × bodnantense 'Dawn'
3 Elaeagnus pungens 'Maculata'
zum INtegrieren in die Hecke 3 Pyracantha coccinea 'Red Column'
1 Buddleja davidii 'Royal Red'
3 Viburnum × burkwoodii
3 Pinus mugo 'Mops'
15 St. Cornus stolonifera 'Kelsey' 3 St/ m²
3 Pyracantha coccinea 'Red Column'
5 Pyracantha coccinea 'Soleil d'Or'
3 Spiraea x cinerea 'Grefsheim'
3 Cotoneaster × wateri 'Cornubia'
3 Pyracantha coccinea 'Orange Charmer'
20 St Geranium phaeum [L] 3.00 St/m2
3 Pieris japonica 'Debutante'
nicht mitzählen, wird extern besorgt 1 Sorbus × thuringiaca 'Fastigiata'
1 Prunus laurocerasus 'Herbergii'
5 Pyracantha coccinea 'Red Column'
3 Prunus laurocerasus 'Herbergii'
58 St Veronica austriaca ssp. teucrium 'Kapitän' 9.00 St/m2
16 St Monarda 'Blaustrumpf' 5.00 St/m2
27 St Centranthus ruber 'Coccineus' 4.00 St/m2
7 St Aruncus dioicus 1.00 St/m2
3 Pieris japonica 'Debutante'
3 Rosa Beetrose 'Crimson Meidiland'
1 Rosa Strauch-Rose 'Triade'
10 St Sedum spectabile 'Carmen' 5.00 St/m2
14 St Aster dumosus 'Gulliver' 4.00 St/m2
5 St Sedum telephium 'Herbstfreude' 5.00 St/m2
1 Viburnum rhytidophyllum
19 St Lavandula angustifolia 'Hidcote' 4.00 St/m2
25 St Lavandula angustifolia 'Hidcote Pink' 4.00 St/m2
28 St Nepeta faassenii 'Six Hills Giant' 4.00 St/m2
11 St Iberis sempervirens 'Findel' 5.00 St/m2
13 St Salvia nemorosa 'Blauhügel' 7.00 St/m2
8 St Calamintha nepeta 6.00 St/m2
1 Viburnum pragense 'Pragense'
7 St Lychnis coronaria 5.00
1 St Helictotrichon sempervirens 3.00 St/m2
4 St Delphinium Belladonna-Grp. 'Kleine Nachtmusik' 3.00 St/m2
12 St Aster ericoides 'Blue Star' 3.00 St/m2
9 St Iberis sempervirens 'Findel' 7.00 St/m2
12 St Aster amellus 'Kobold' 7.00 St/m2
1 Cotoneaster salicifolius var. floccosus
11 St Monarda 'Cambridge Scarlet' 5.00 St/m2
14 St Aubrieta 'Blaumeise' 9.00 St/m2
17 St Symphytum azureum 3.00 St/m2
1 Callicarpa bodinieri var. giraldii 'Profusion'
16 St Centranthus ruber 'Albus' 4.00 St/m2
31 St Campanula portenschlagiana 'Birch Hybrid' 8.00 St/m2
11 St Aubrieta 'Frühlingszauber' 9.00 St/m2
1 Viburnum × bodnantense 'Dawn'
1 Rosa Strauch-Rose 'Triade'
8 St Anemone Japonica-Grp. 'Honorine Jobert' 4.00 St/m2
11 St Nepeta ? faassenii 7.00 St/m2
7 St Helianthemum 'Cerise Queen' 5.00 St/m2
19 St Lysimachia nummularia 7.00 St/m2
1 Cotinus coggygria 'Royal Purple'
2 St Lychnis chalcedonica 4.00 St/m2
1 Physocarpus opulifolius 'Darts Gold'
5 Spiraea Bumalda-Grp. 'Dart's Red'
6 Spiraea Bumalda-Grp. 'Dart's Red'
5 St Geranium sanguineum [L] 5.00 St/m2
16 St Centranthus ruber 'Coccineus' 4.30 St/m2
24 St Convallaria majalis 5.00 St/m2
8 St Aubrieta 'Frühlingszauber' 9.00 St/m2
2 St Aster ericoides 'Blue Star' 3.00 St/m2
1 Ilex × altaclerensis 'Golden King'
Kräuter-beet
Kamelien
7 St Astilbe chinensis var. taquetii 'Purpurlanze' 3.00 St/m2
7 St Geranium macrorrhizum 'Czakor' 5.00 St/m2
6 St Meconopsis betonicifolia 5.00 St/m2
N

Neubau EFH
Pflanzplanung Garten M 1:100
Dipl.-Ing. J. Windt Garten- und Landschaftsplanung
Kaiserstr. 28, 52445 Titz
Tel.: 02463/998556
www.frischer-windt.de
Bearb.: Dipl.-Ing. C. Beer-Seifert
Stand der Planung: 27.10.2007