


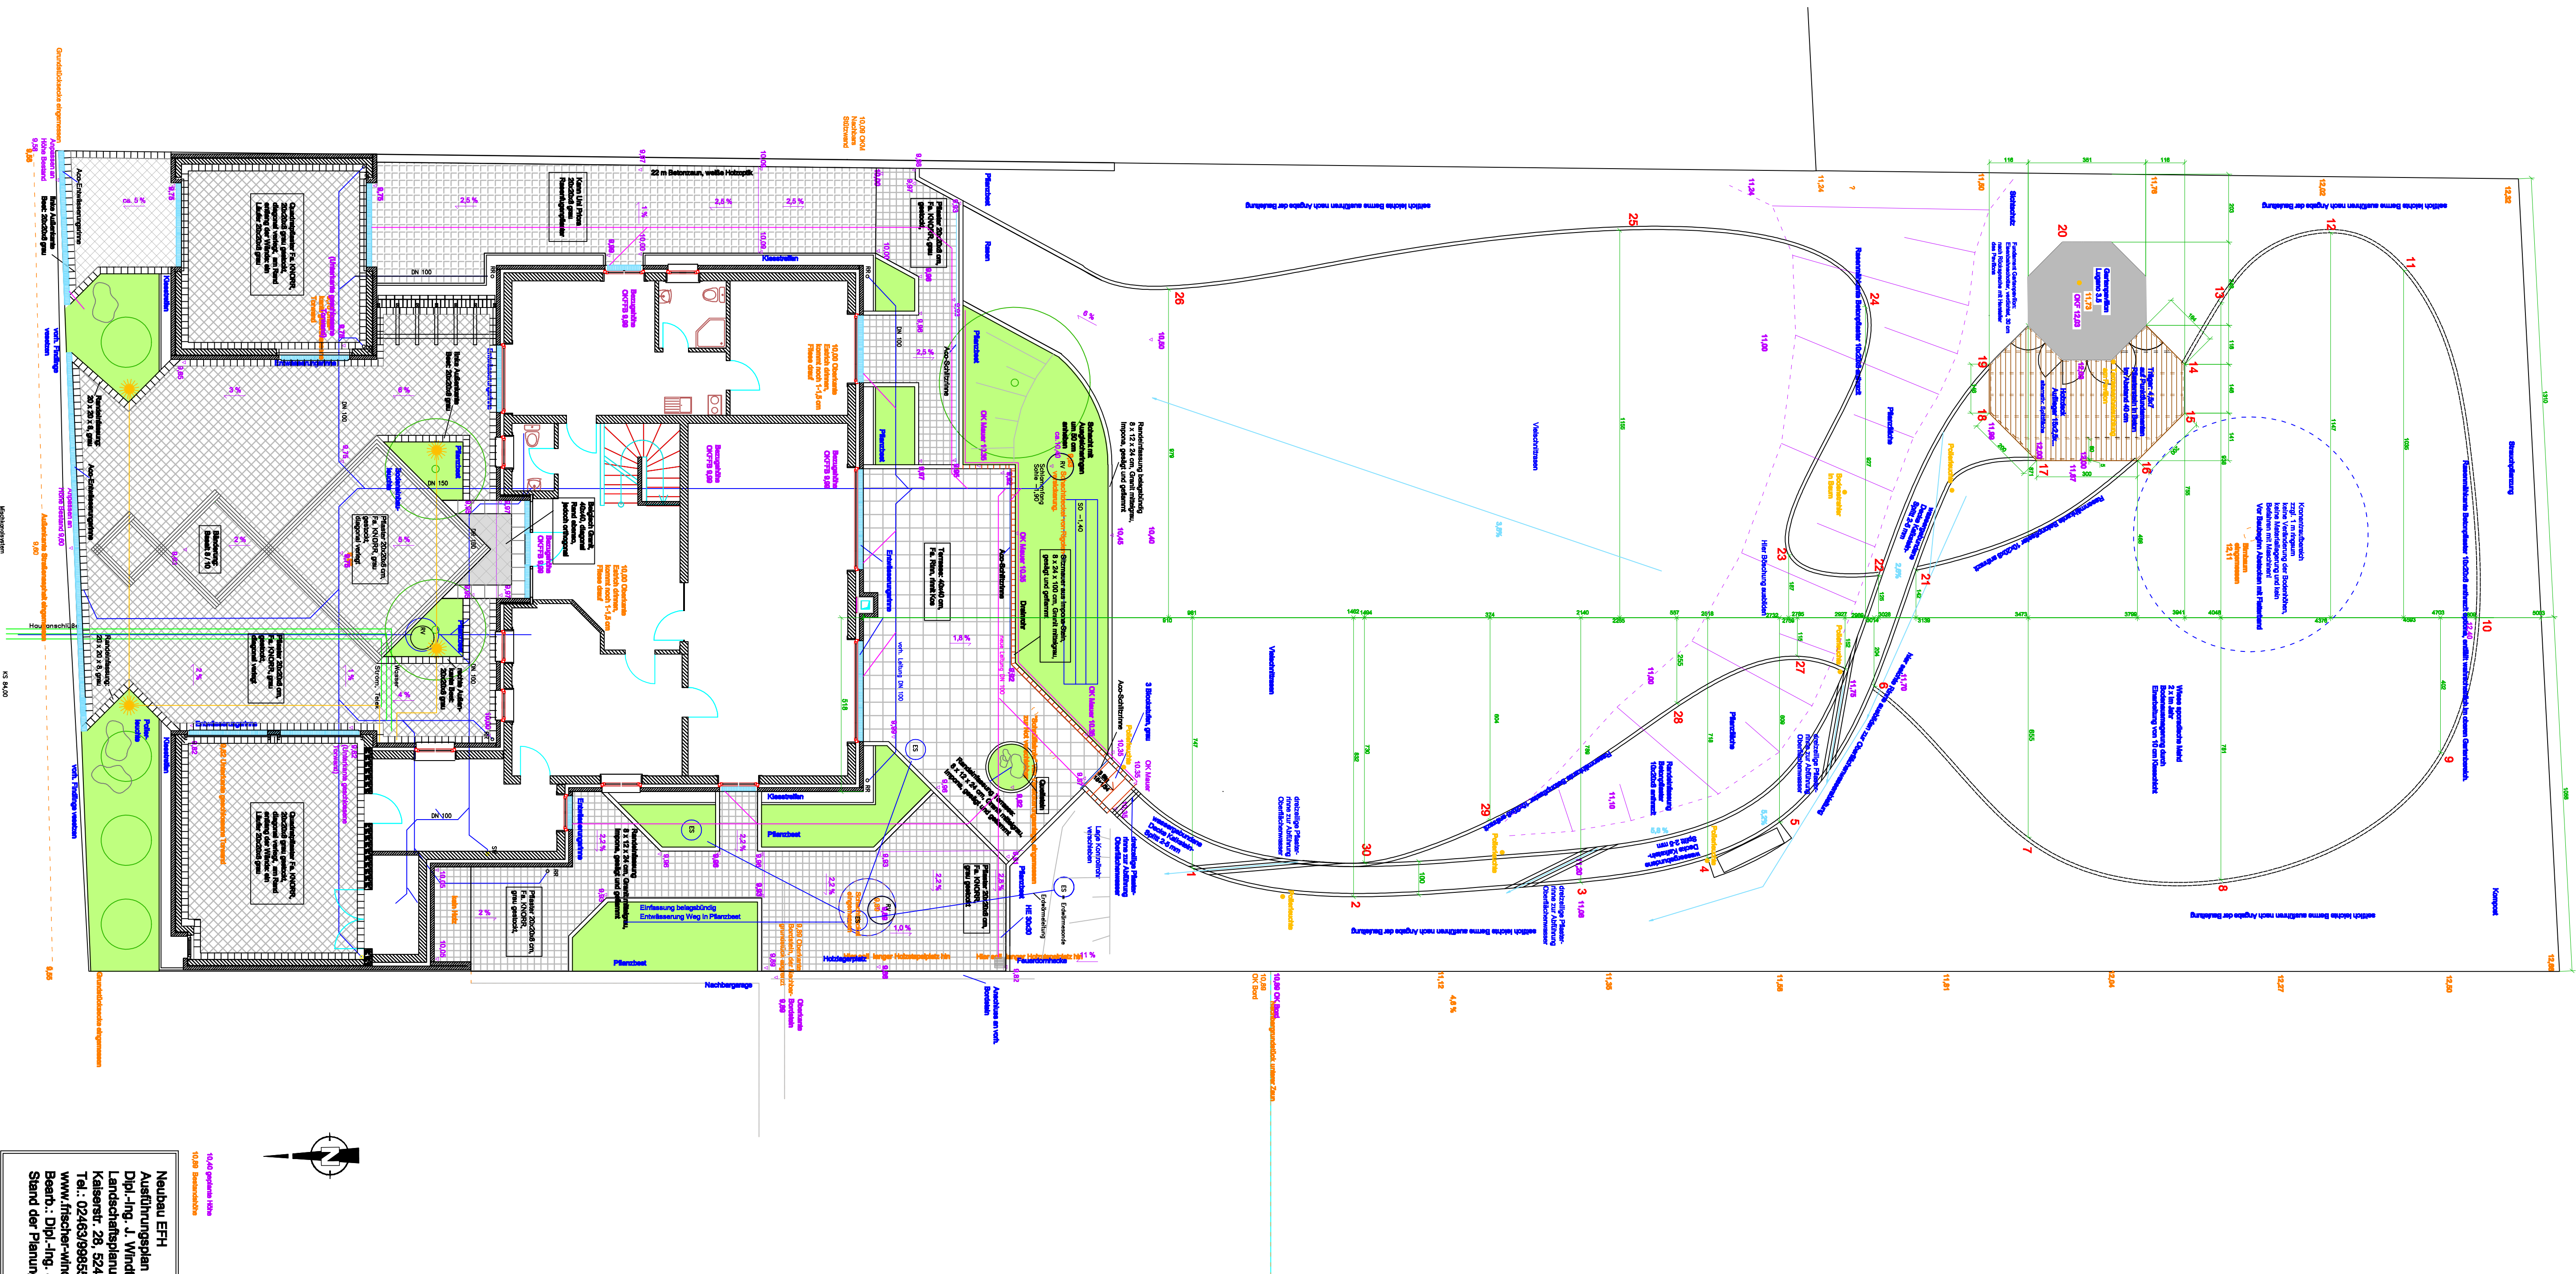

Neubau EFH
Ausführungsplan M 1:75
Dipl.-Ing. J. Wind Garten- und
Landschaftsplanung
Kaiserstr. 28, 52445 Titz
Tel.: 02463989558
www.fischer-wind.de
Besd.: Dipl.-Ing. J. Wind
Stand der Planung: 12.04.2007